


Схема разбивки
основных осей сооружений расположенных на территории завода
по производству оборудования для гибкой упаковки

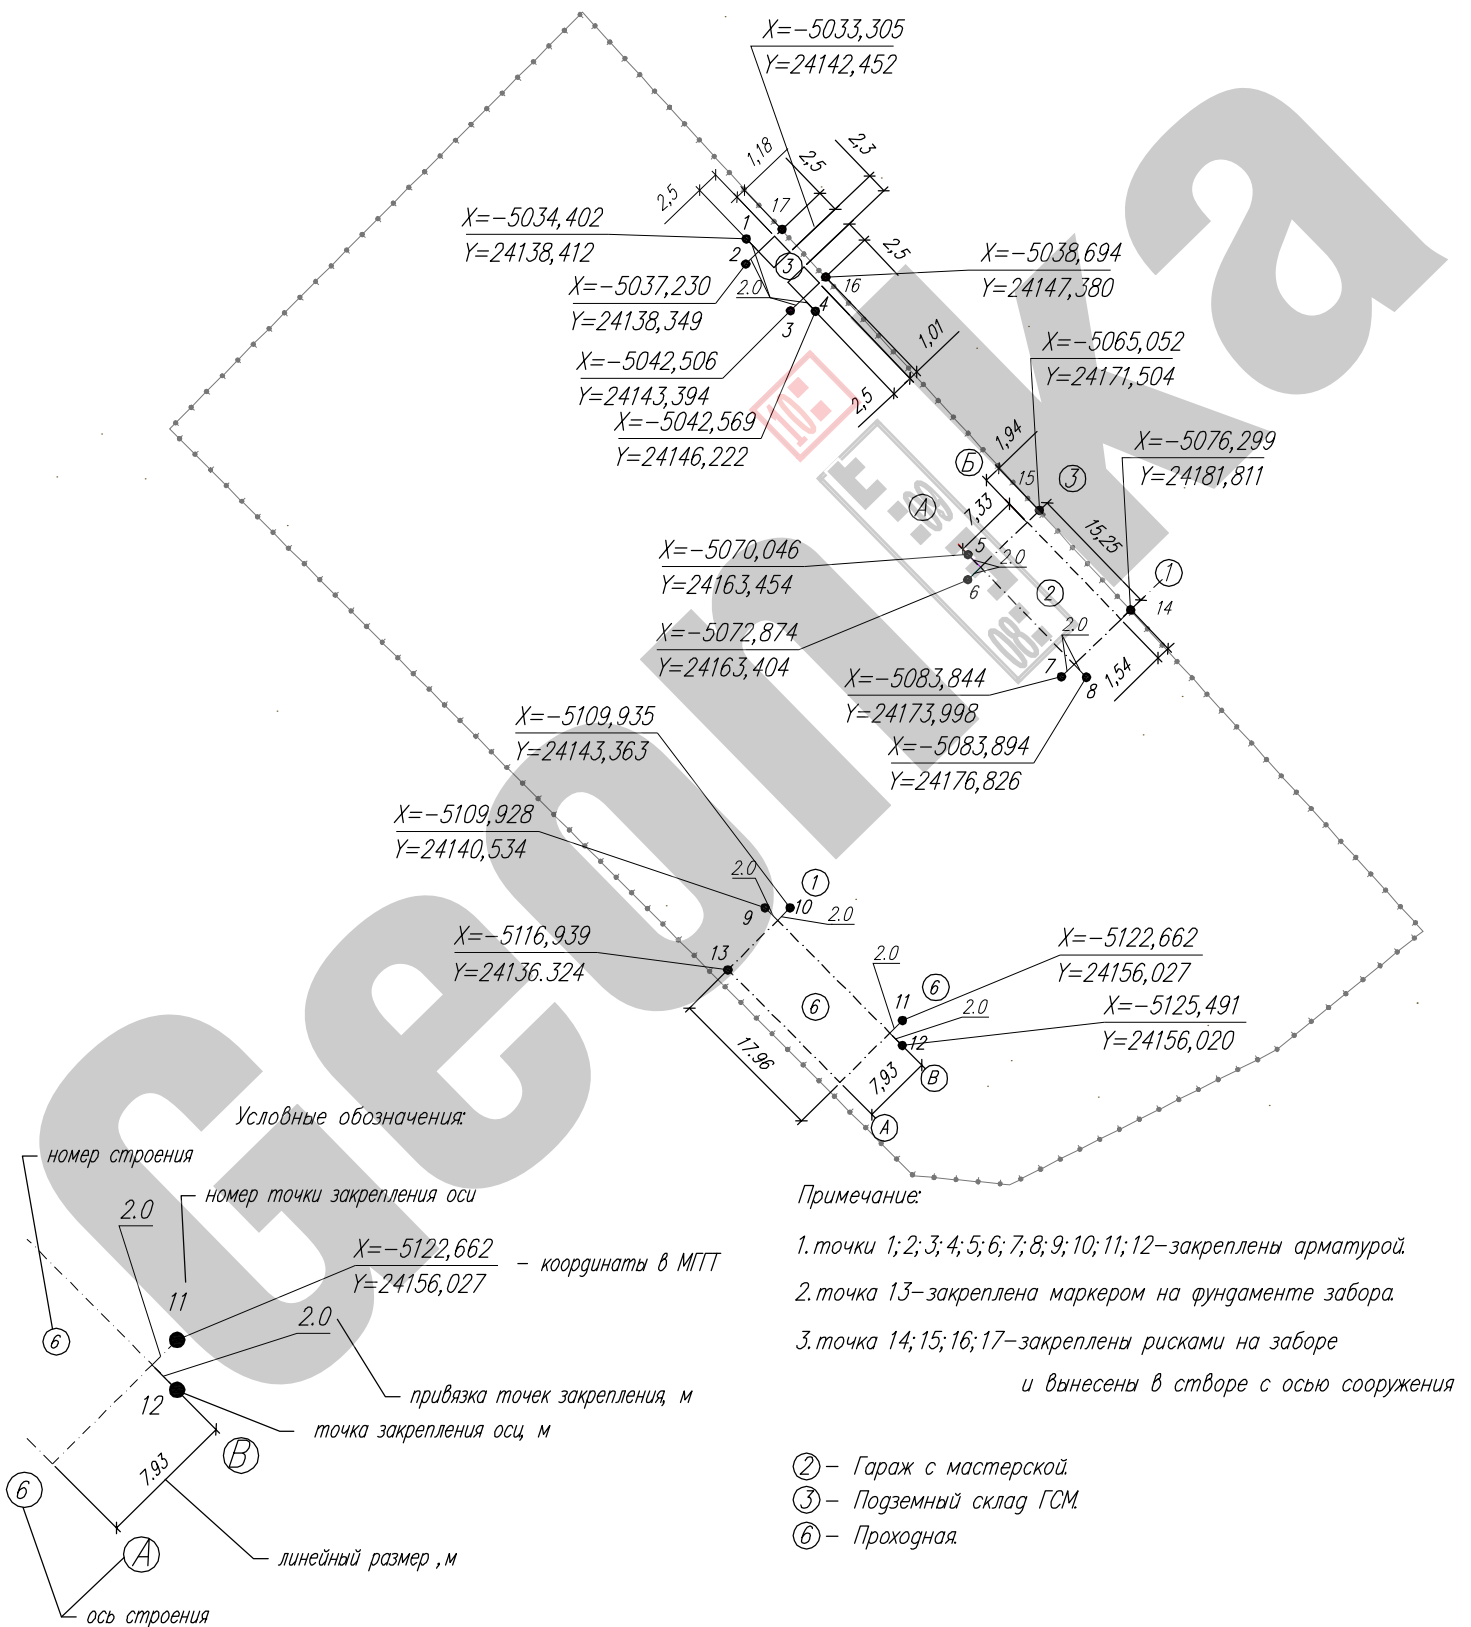

Выполнил: инженер-геодезист ООО "Геоника" _____