


Абс. отм., м

Инженерно-геологический разрез по линии XXIII - XXIII

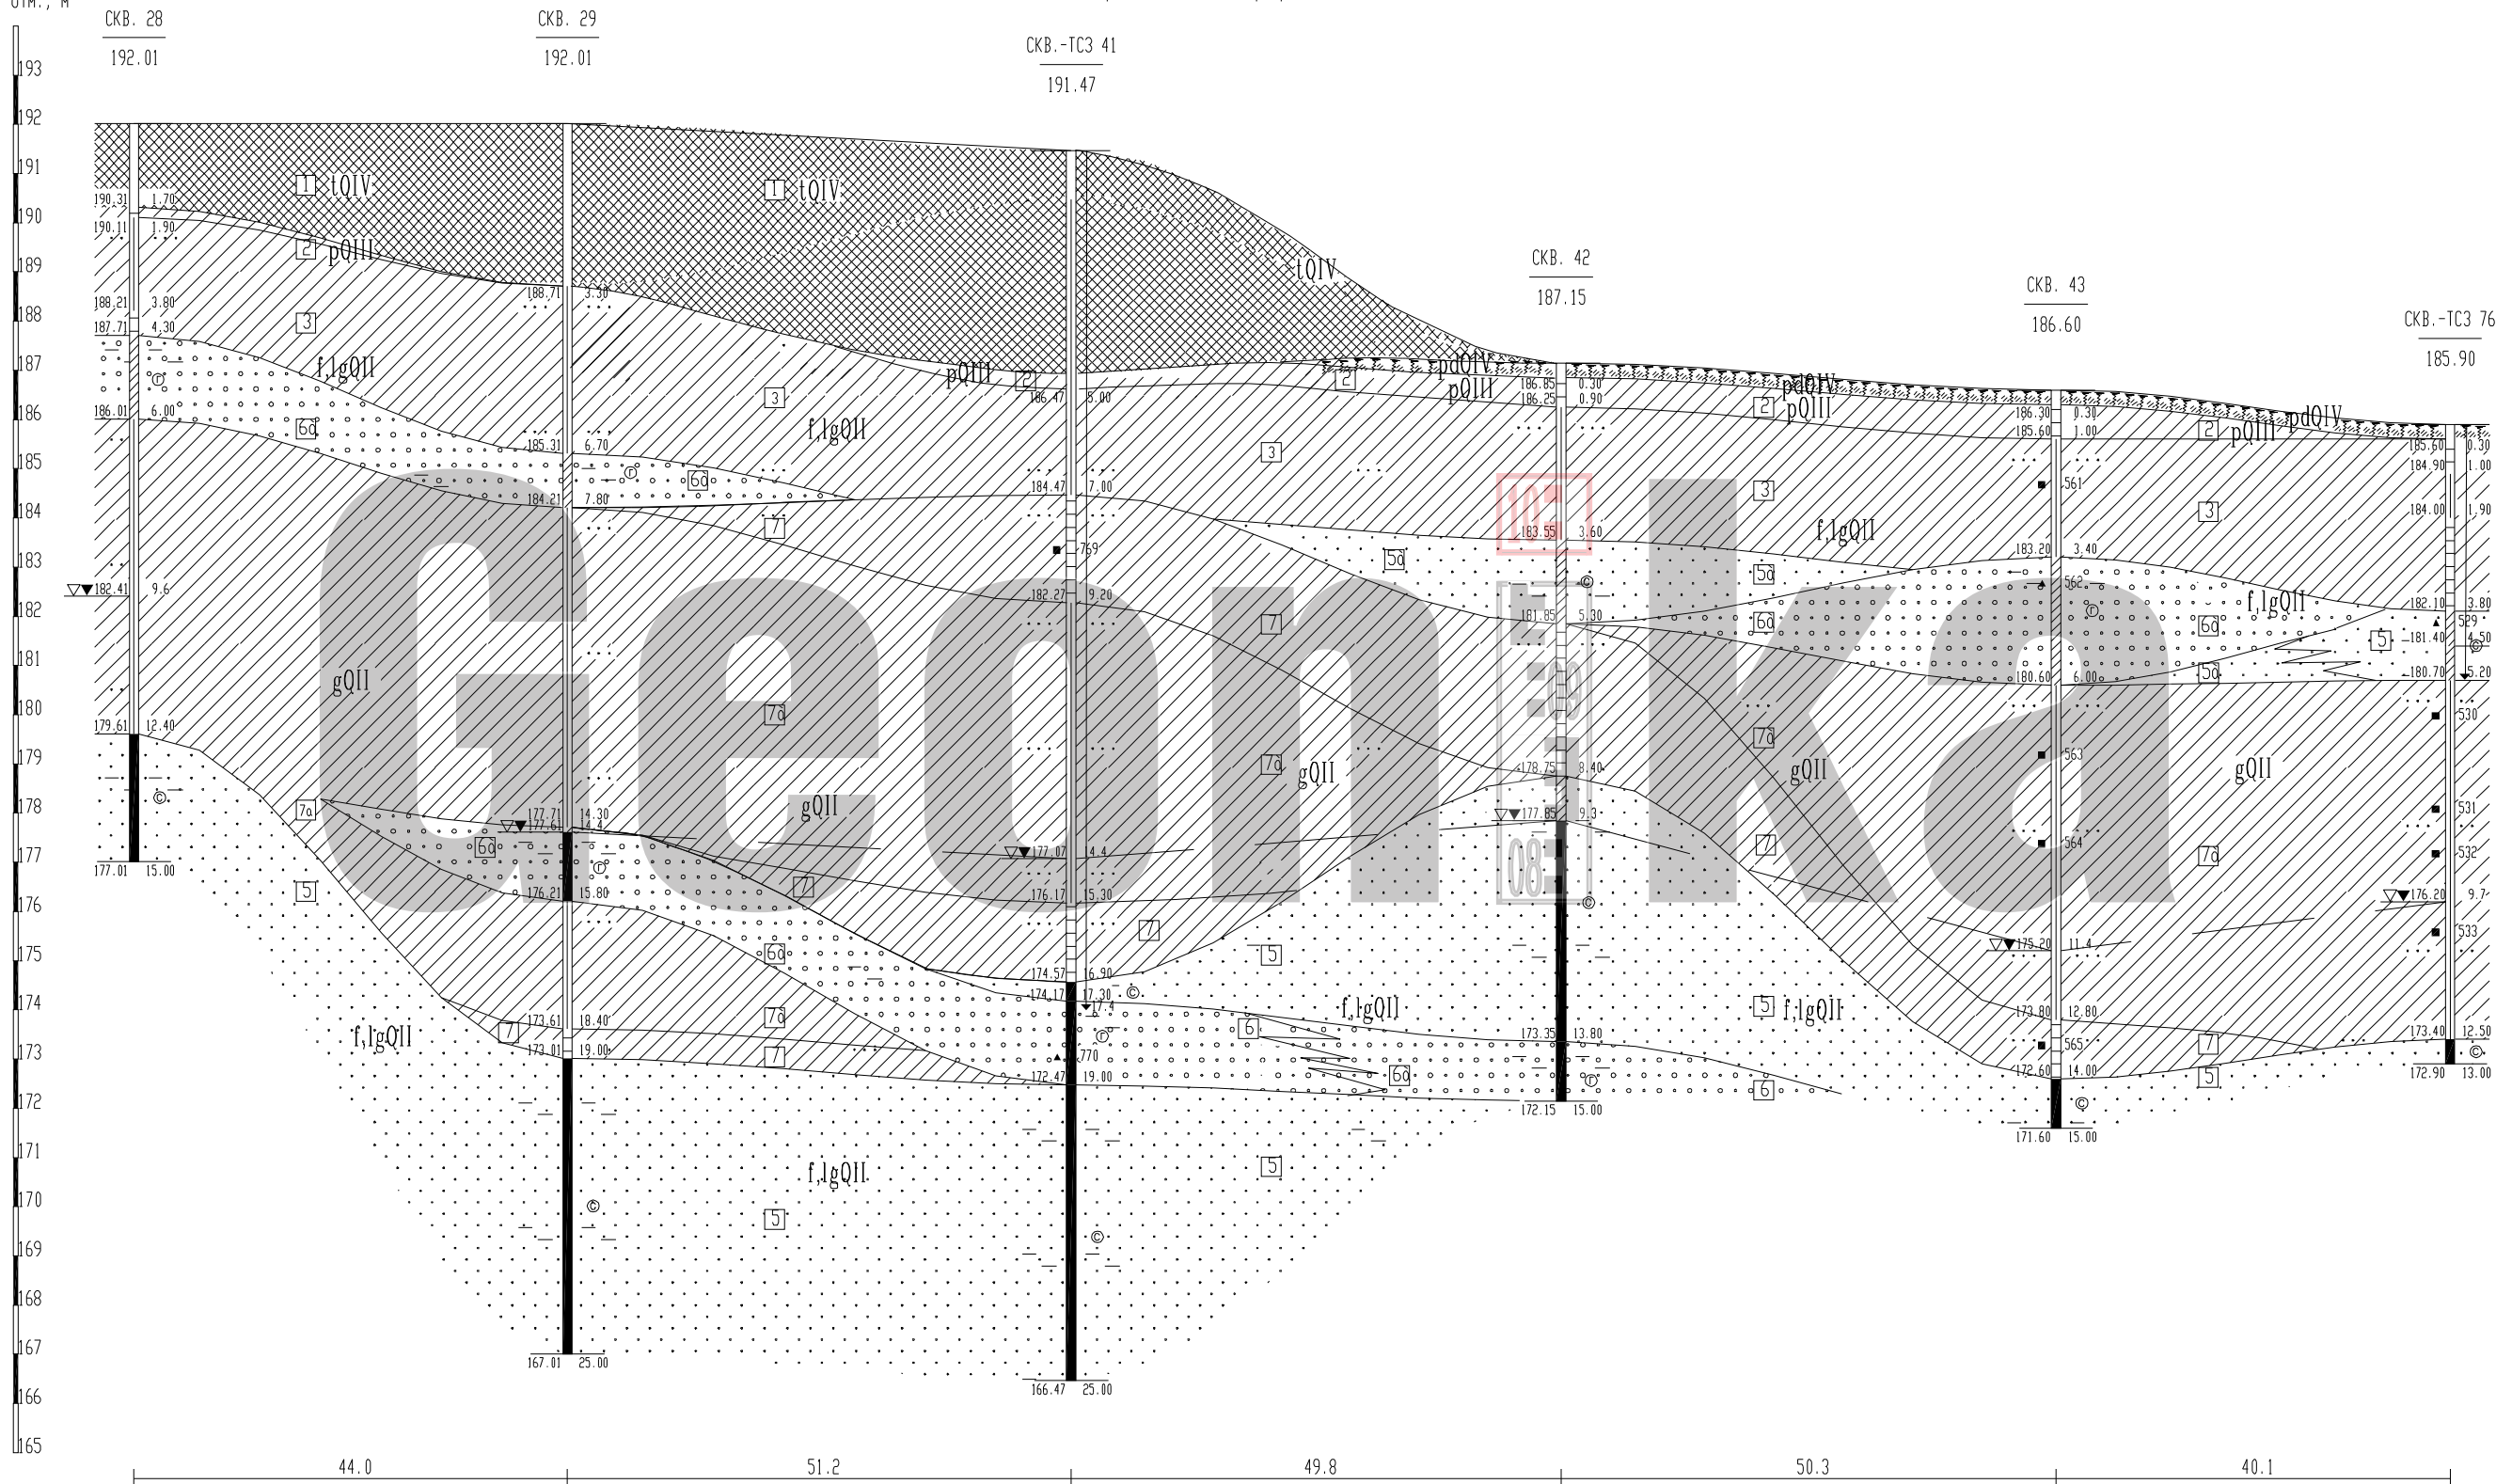

Условные обозначения см. на листе N 37

Масштаб горизонтальный 1:500  
вертикальный 1:100

|   |         |      |        |               |      |
|---|---------|------|--------|---------------|------|
| Технический отчет об инженерно-геологических условиях |         |      |        |               |      |
| ООО "Геоника"   |         |      |        |               |      |
| Изм.  | Кол.уч. | Лист | № док. | Подп.         | Дата |
|   |         |      |        |               |      |
| Истринский р-н  |         |      |        | Страница      | Лист |
| Гл. геолог  |         |      |        | РП            | 24   |
| Составил  |         |      |        | Листов        | 73   |
| Инженерно-геологический разрез по линии XXIII - XXIII |         |      |        | ООО "Геоника" |      |